


PODANIE DECYZUJĄCA
METRKOŚĆ:

210. 17,14
211. 26,37
225. 22,24
226. 8,46
227. 6,54
229. 15,12
SUMA: 95,83 m²

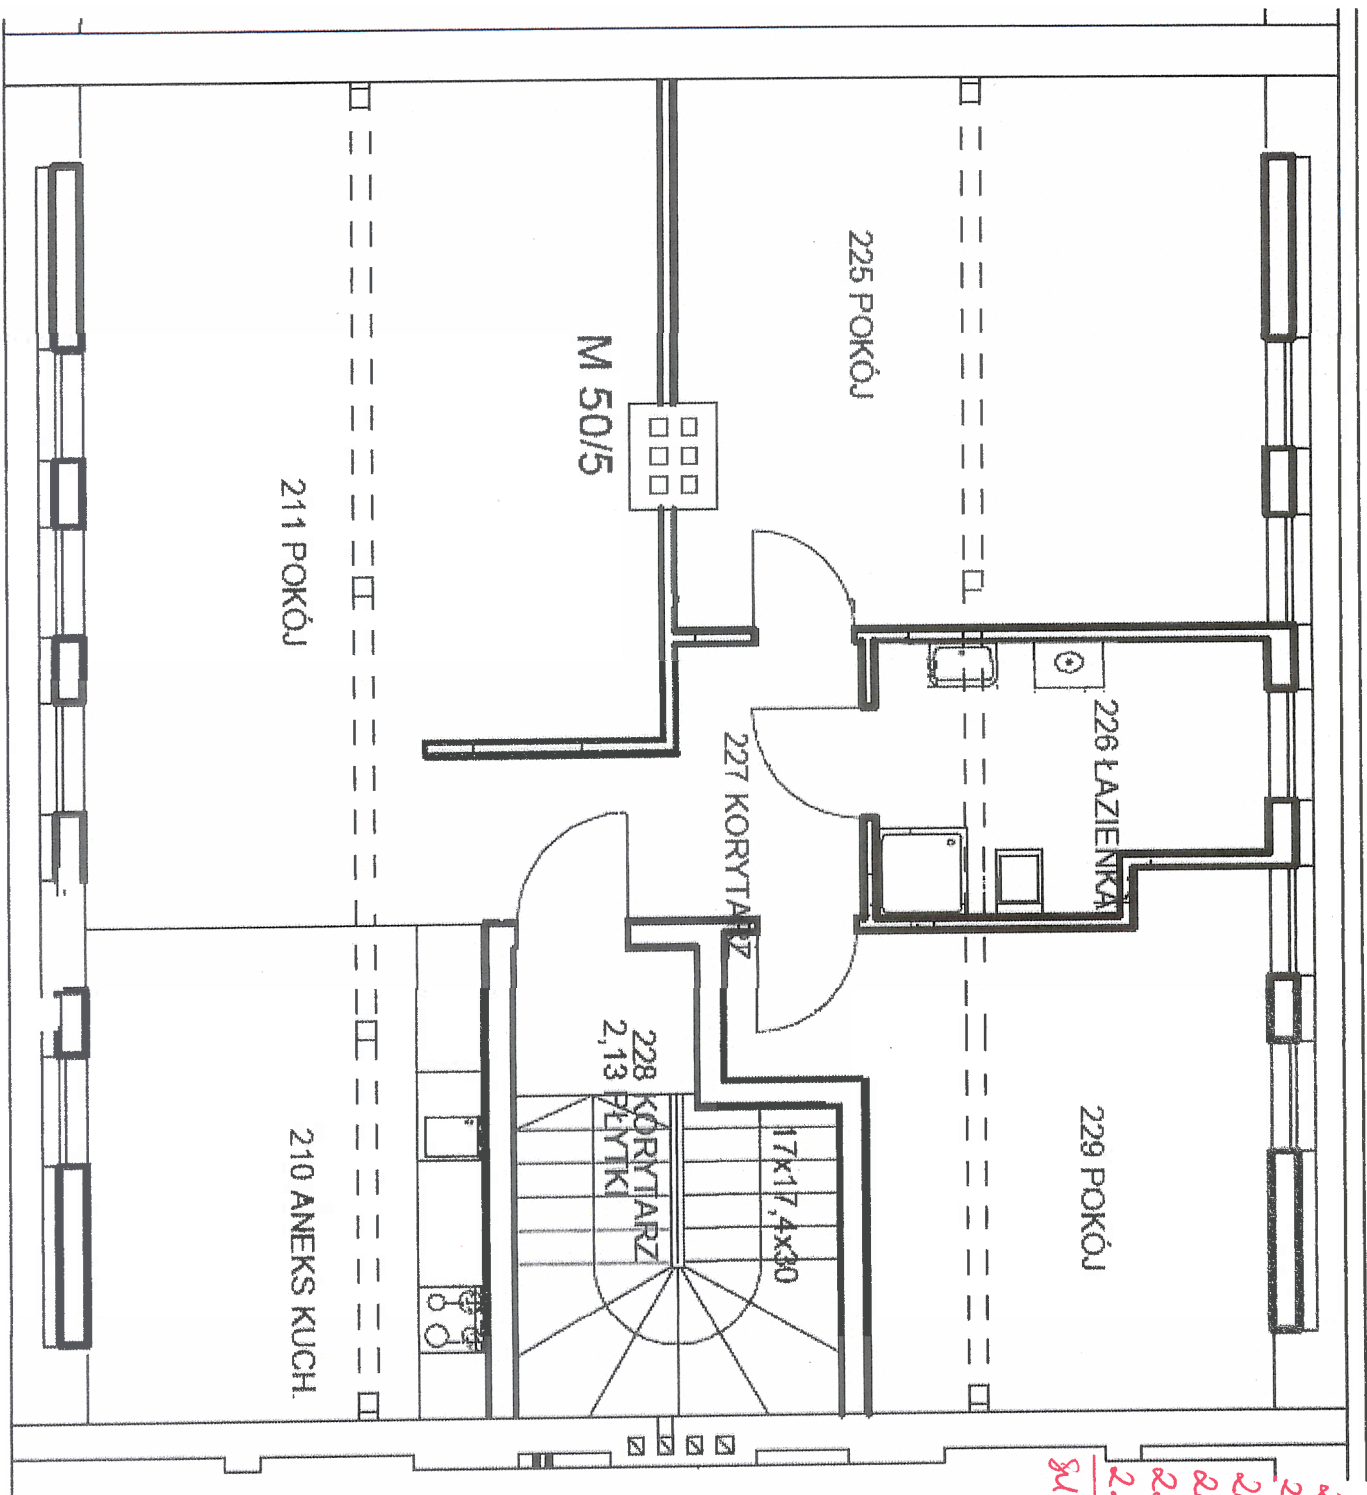

50/5